基本ユニット　H：2400mm

天井高　2326mm～2546mm

天井高　2547mm～2627mm

基本ユニット
WD-KBE-11

追加ユニットA
WD-KBE12

追加ユニットB
WD-KBE13

天井高　2628mm～2848mm

基本ユニット
WD-KBE-11

追加ユニットA
WD-KBE12

天井高　2849mm～2929mm

基本ユニット
WD-KBE-11

追加ユニットC
WD-KBE14

天井高　2930mm～3150mm

基本ユニット
WD-KBE-11

追加ユニットA
WD-KBE12

追加ユニットB
WD-KBE13

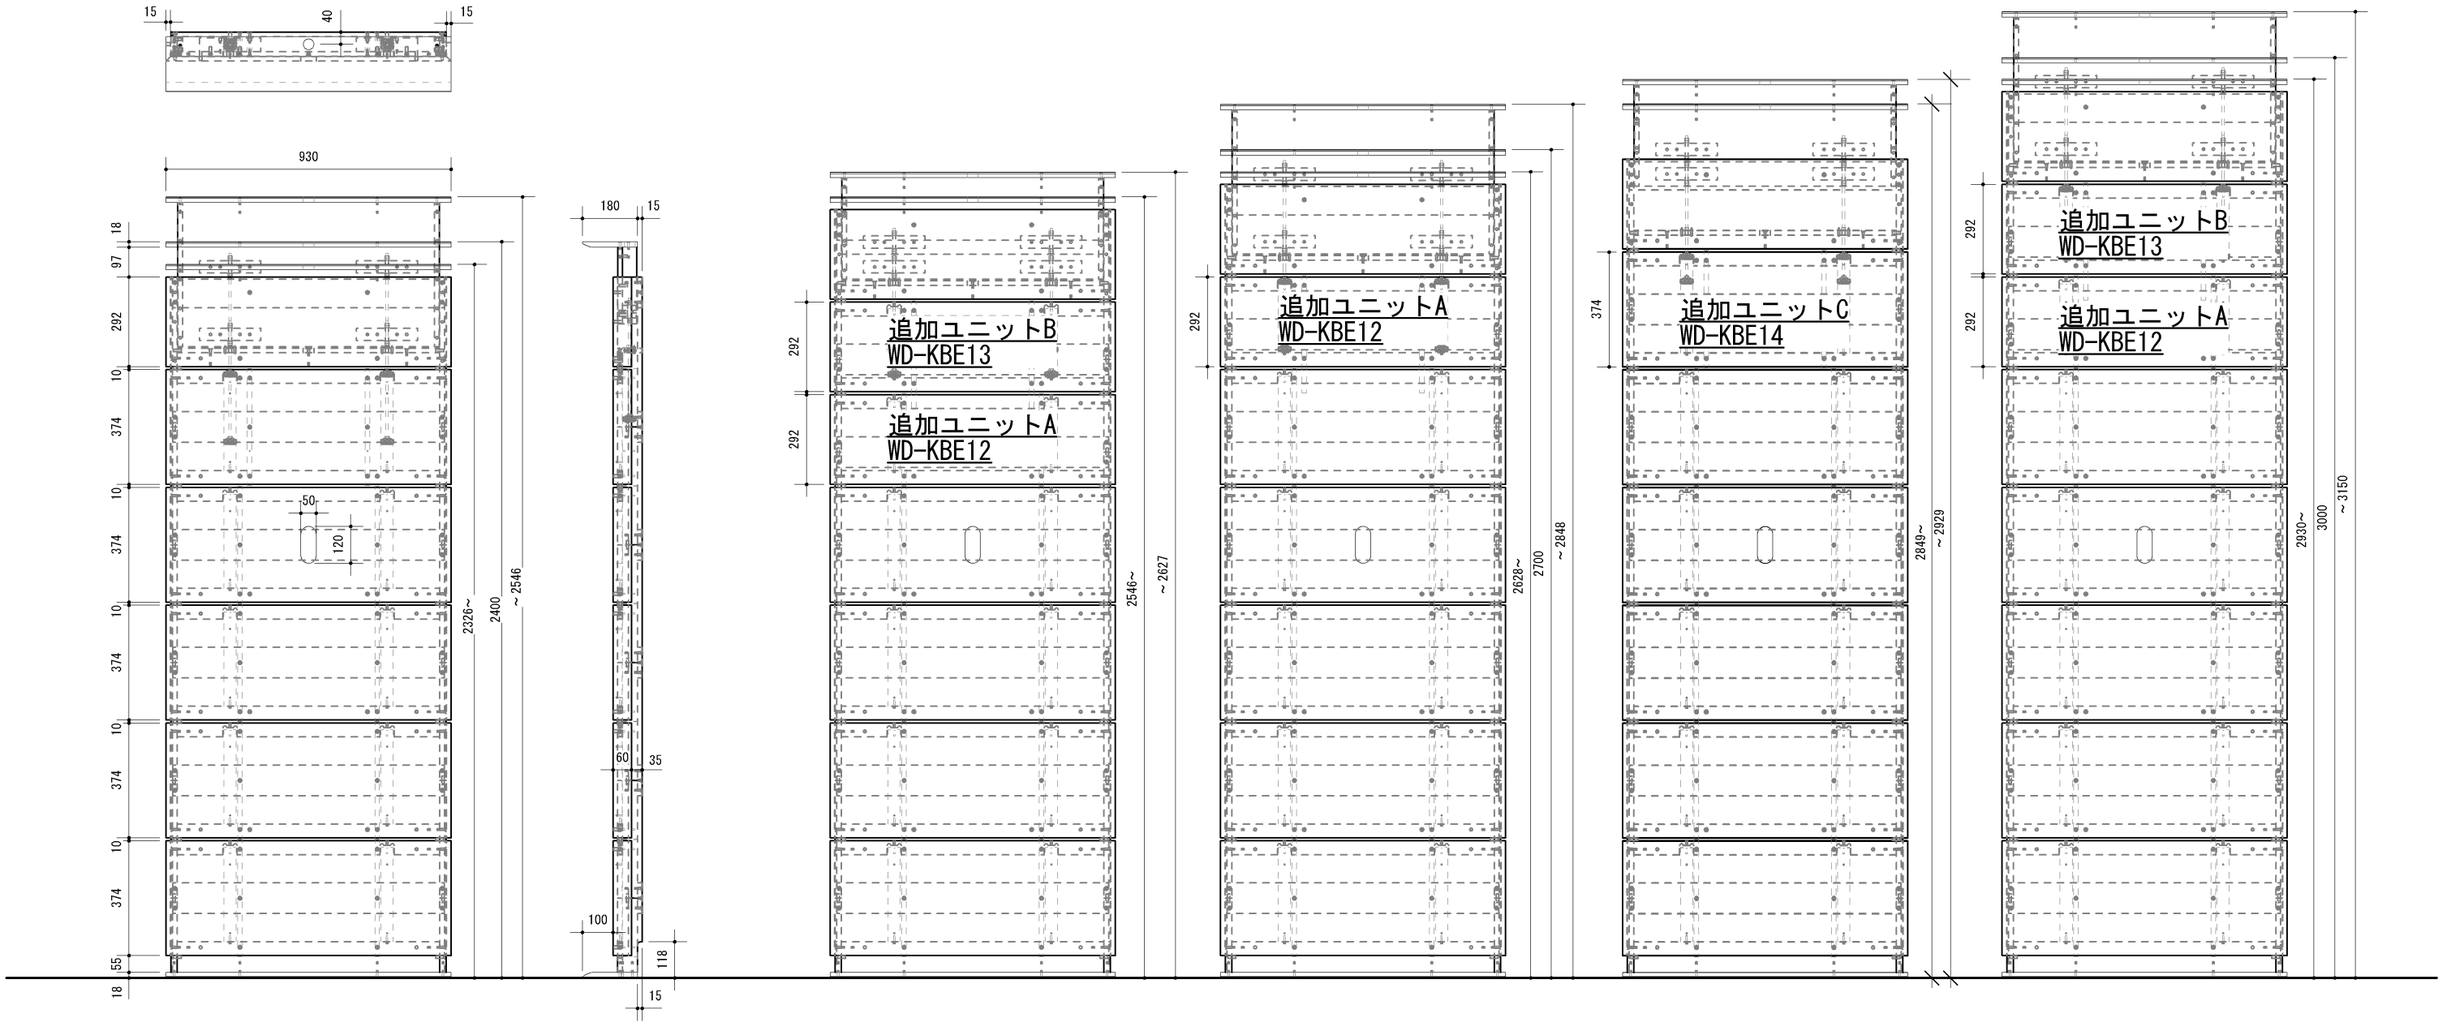

ウォールデコ　総組立図　(S=1/20)
朝日木材加工株式会社